


SCHNITT A - A

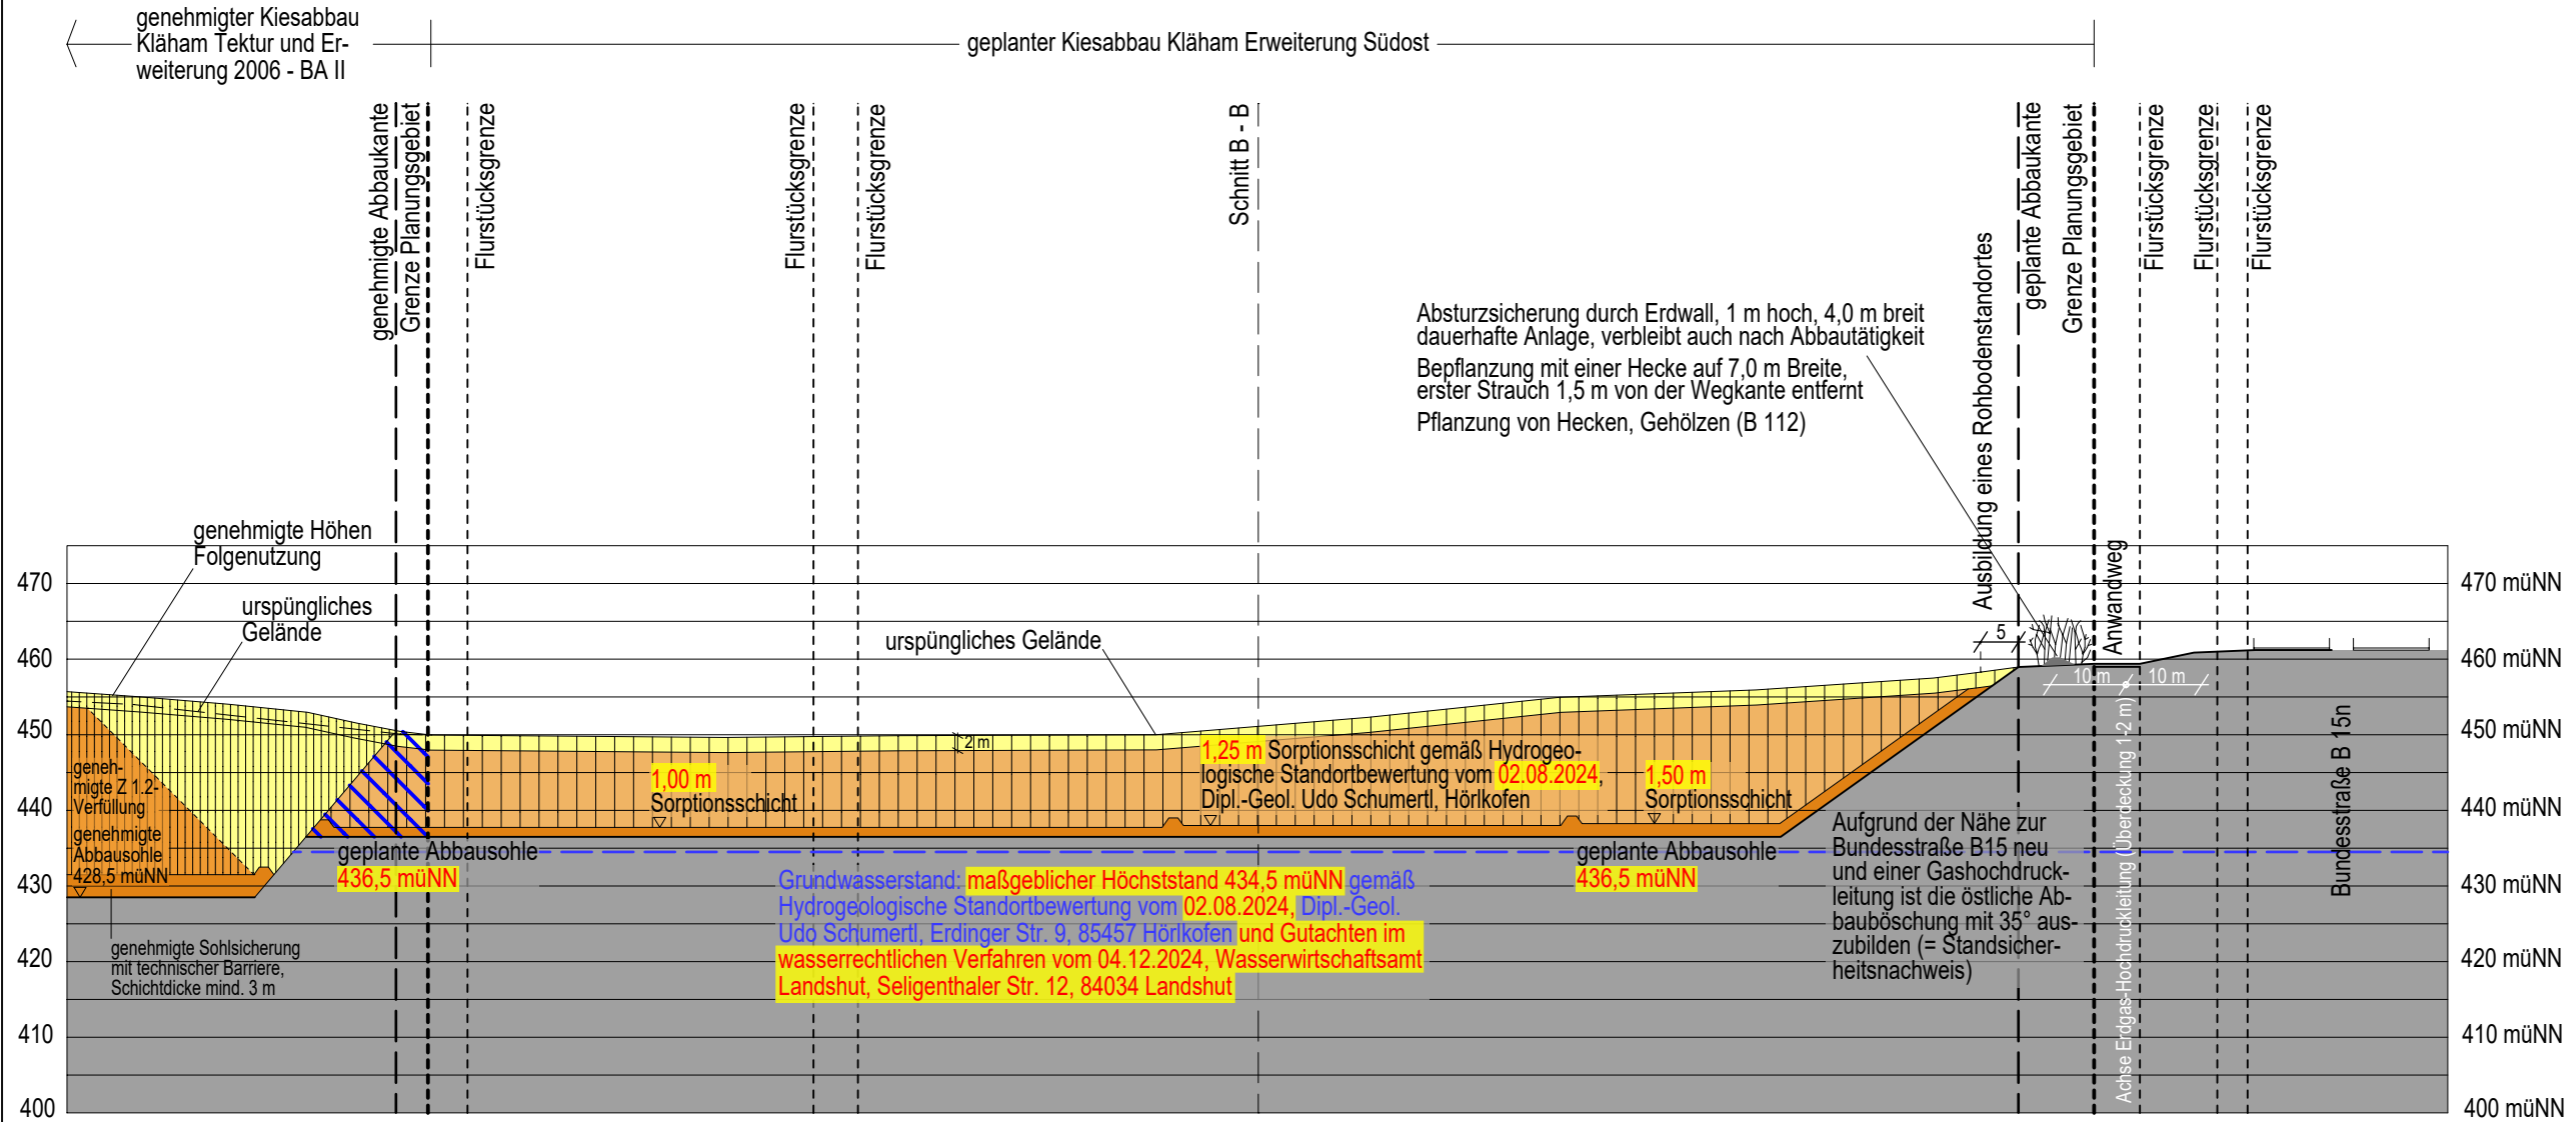

- geplante Verfüllung mit anfallendem Abraum und Fremdmaterial, welches die Zuordnungswerte Z 1.1 gemäß LAGA bzw. Eckpunktpapier sicher einhält.
- geplante Verfüllung mit anfallendem Abraum und Fremdmaterial, welches die Zuordnungswerte Z 0 gemäß LAGA bzw. Eckpunktpapier sicher einhält.
- geplanter Abbau der Abbauböschung und Abstandsflächen, sog. "Keils" in den bisherigen Abstandsflächen innerhalb des Kiesabbaus Kläham Tektur und Erweiterung 2006
- genehmigte Verfüllung mit anfallendem Abraum und Fremdmaterial im BA VII des bestehenden Kiesabbaus Kläham Tektur und Erweiterung 2006, welches die Zuordnungswerte Z 1.2 gemäß LAGA bzw. Eckpunktpapier sicher einhält.
- genehmigte Verfüllung mit anfallendem Abraum und Fremdmaterial im BA VII des bestehenden Kiesabbaus Kläham Tektur und Erweiterung 2006, welches die Zuordnungswerte Z 0 gemäß LAGA bzw. Eckpunktpapier sicher einhält.

Bestand: Gras- und Hochstaudenflur (K 122)
Bestand: Weg, Kies oder Sand (V 32)
Bestand: Gras- und Hochstaudenflur (K 122)

Folgenutzung: Acker (A 11)
Bestand: Acker (A 11)

Bestand: Hecken, Gehölzbestände (B 212)
Bestand: Grünfahrt (V 332)
Bestand: eutrophe Gras- und Hochstaudenflur (K 11)

Folgenutzung: Acker (A 11)

Bestand: Acker (A 11)

Folgenutzung: Acker (A 11)

Folgenutzung: Magenwiesenstreifen auf Rohbodenstandort (G 212), autochthone Ansaat oder Heumulch
Folgenutzung: artenreichen Krautsaum (K 122), autochthone Ansaat oder Heumulch
Folgenutzung: Pflanzung Baum-Strauch-Hecke (B 112)
Bestand: Weg, Kies oder Sand (V 32)
Bestand: Gras- und Hochstaudenflur (K 122)

Antragssteller:
Firma Karl Böhm OHG
Führunternehmen und Kieswerk
Hofmarkstraße 9
84061 Ergoldsbach - Kläham

SCHNITT A - A M 1 : 1.000

MARION LINKE + KLAUS KERLING
LANDSCHAFTSARCHITEKTEN BDLA

Papiererstrasse 16 84034 Landshut
Tel. 0871/273936 email: kerling-linke@t-online.de

gezeichnet: 02.12.2022, Linke/Buhr/Vogg, erg. 20.10.2025, Linke/Vogg