

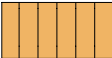


SCHNITT B - B

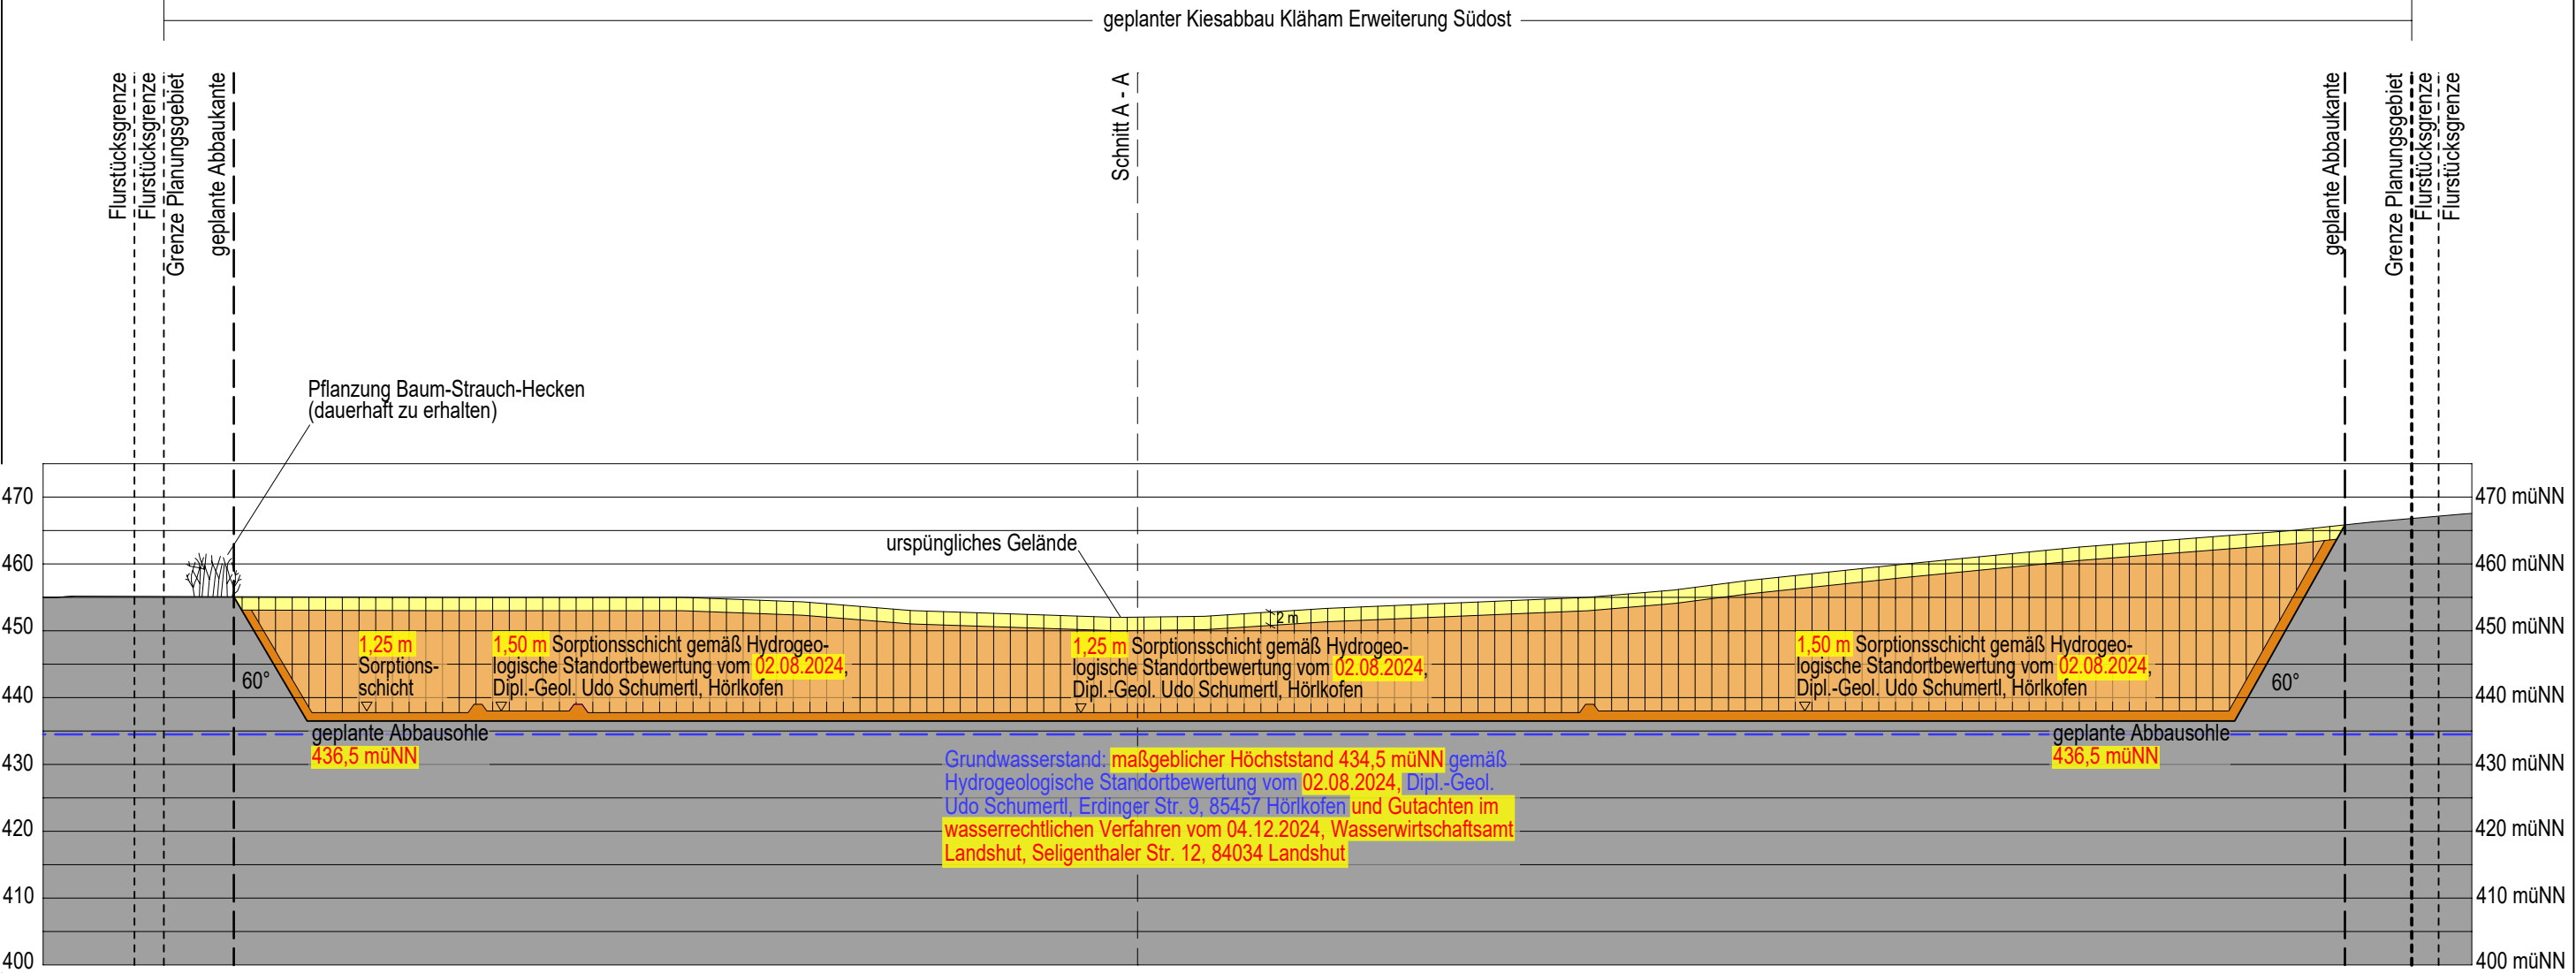

geplante Verfüllung mit anfallendem Abraum und Fremdmaterial, welches die Zuordnungswerte Z 1.1 gemäß LAGA bzw. Eckpunktpapier sicher einhält.

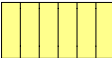

geplante Verfüllung mit anfallendem Abraum und Fremdmaterial, welches die Zuordnungswerte Z 0 gemäß LAGA bzw. Eckpunktpapier sicher einhält.

Bestand: Weg, Kies oder Sand (V 32)
Folgenutzung: artenreichen Krautsaum (K 122),
autochthone Ansaat oder Heumulch
Folgenutzung: Pflanzung Baum-Strauch-Hecke (B 112)

Folgenutzung: Acker (A 11)

Bestand: Acker (A 11)

Folgenutzung: Acker (A 11)

Antragssteller:
Firma Karl Böhm OHG
Führunternehmen und Kieswerk
Hofmarkstraße 9
84061 Ergoldsbach - Kläham

SCHNITT B - B M 1 : 1.000

MARION LINKE + KLAUS KERLING
LANDSCHAFTSARCHITEKTEN BDLA

Papiererstrasse 16 84034 Landshut
Tel. 0871/273936 email: kerling-linke@t-online.de

gezeichnet: 02.12.2022, Linke/Buhr/Vogg, erg. 20.10.2025, Linke/Vogg